



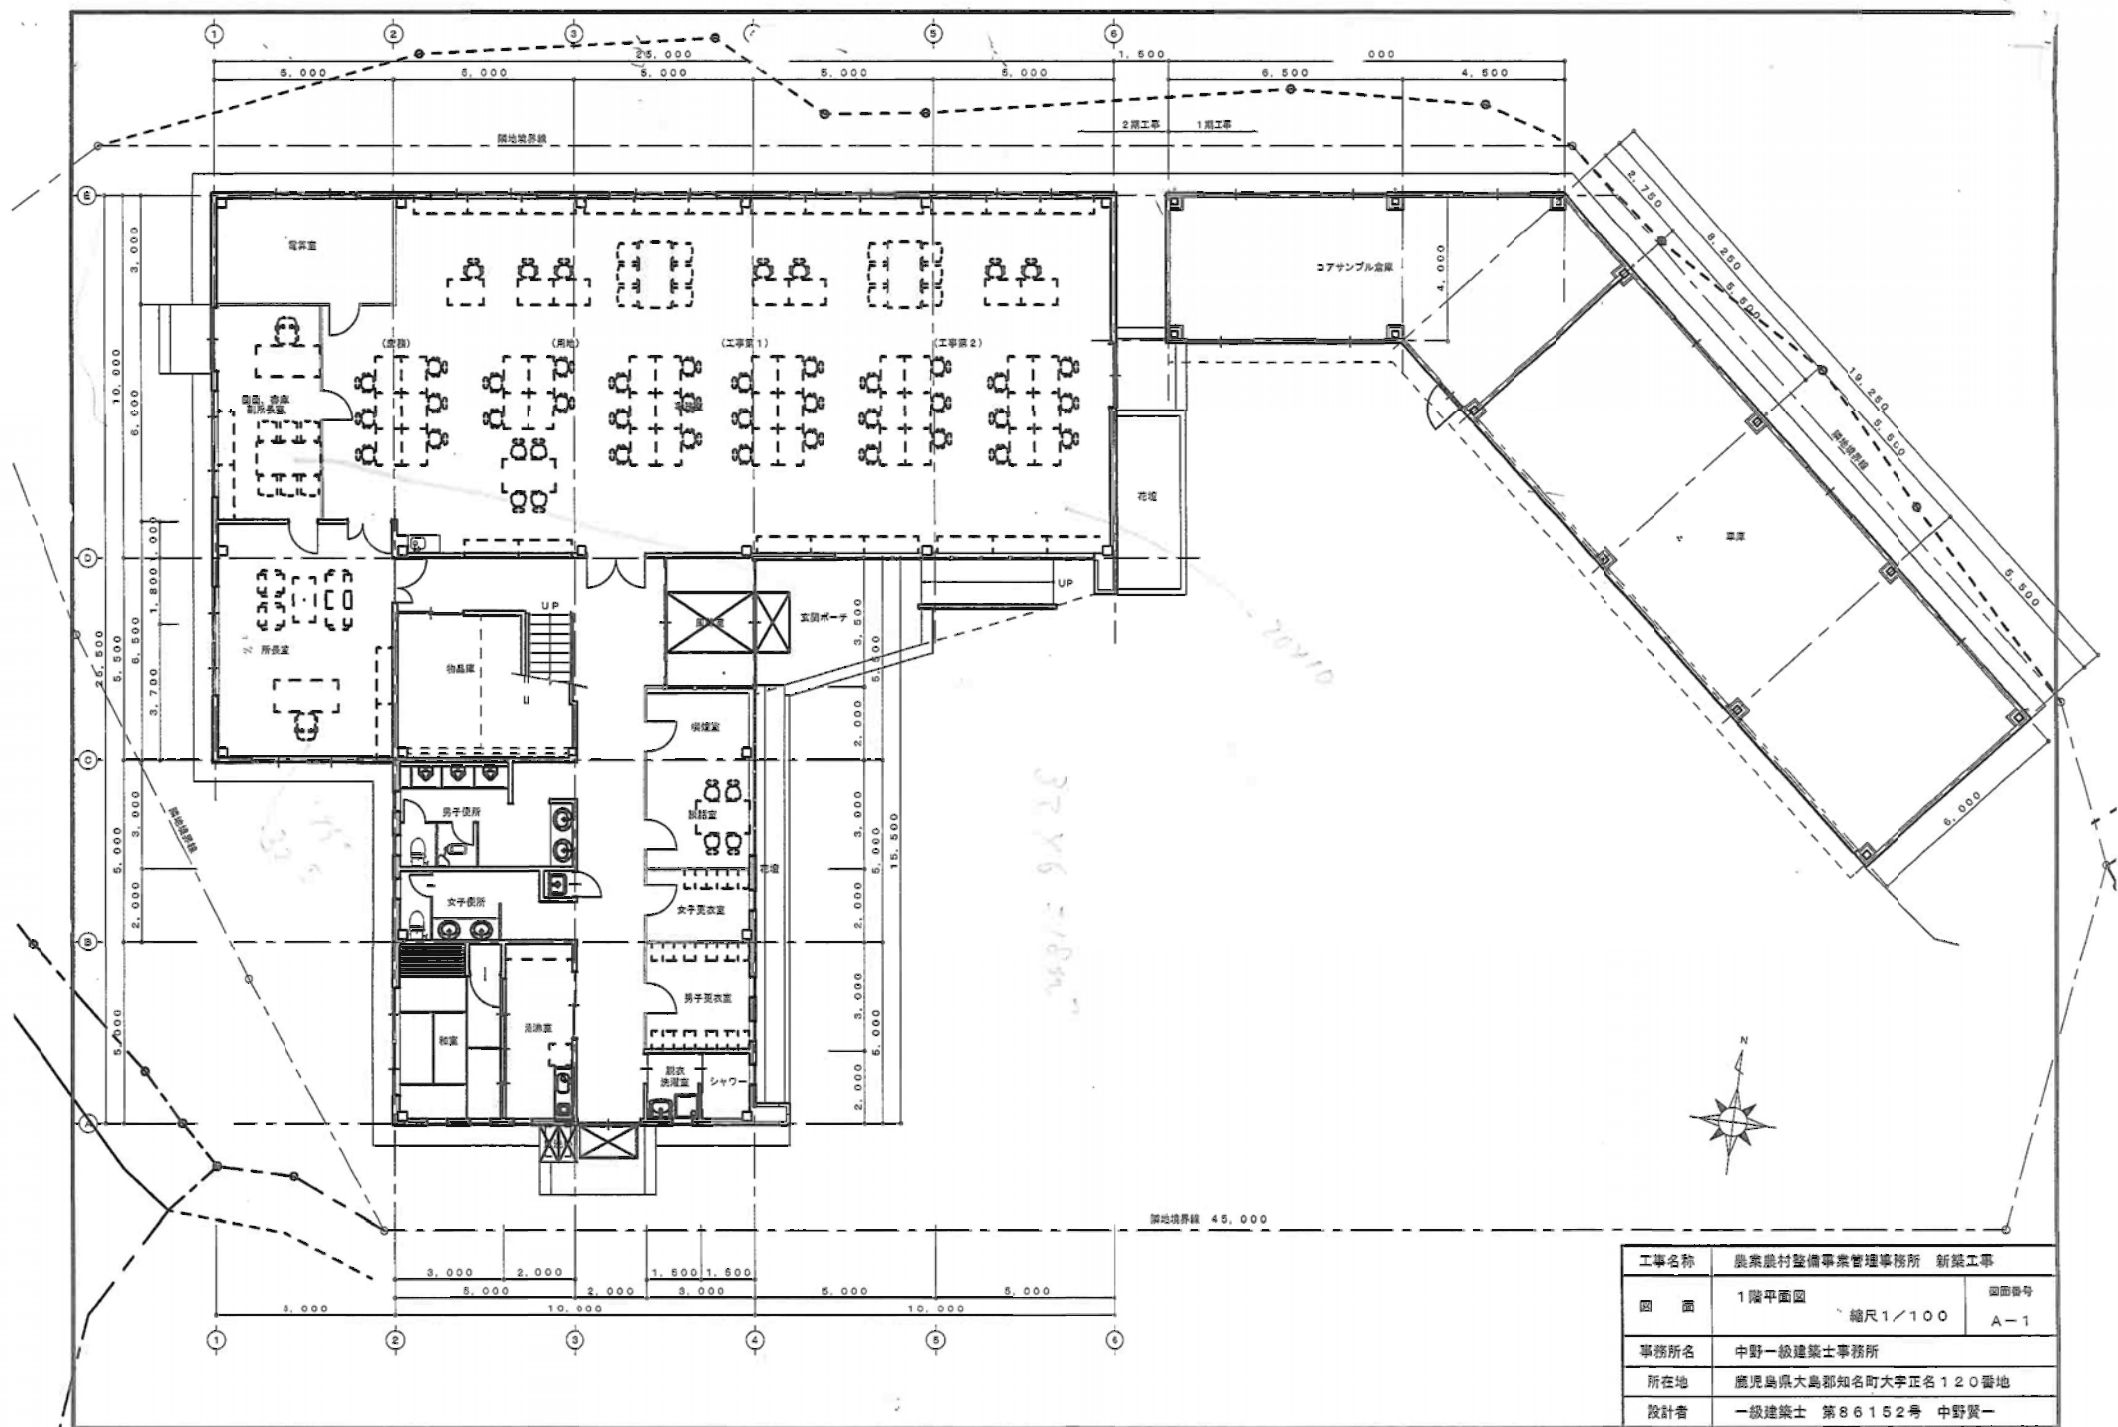


工事名称	農業農村整備事業管理事務所 新築工事		
図面	1階平面図	縮尺 1/100	図面番号 A-1
事務所名	中野一級建築士事務所		
所在地	鹿児島県大島郡知名町大字正名120番地		
設計者	一級建築士 第86152号 中野賢一		

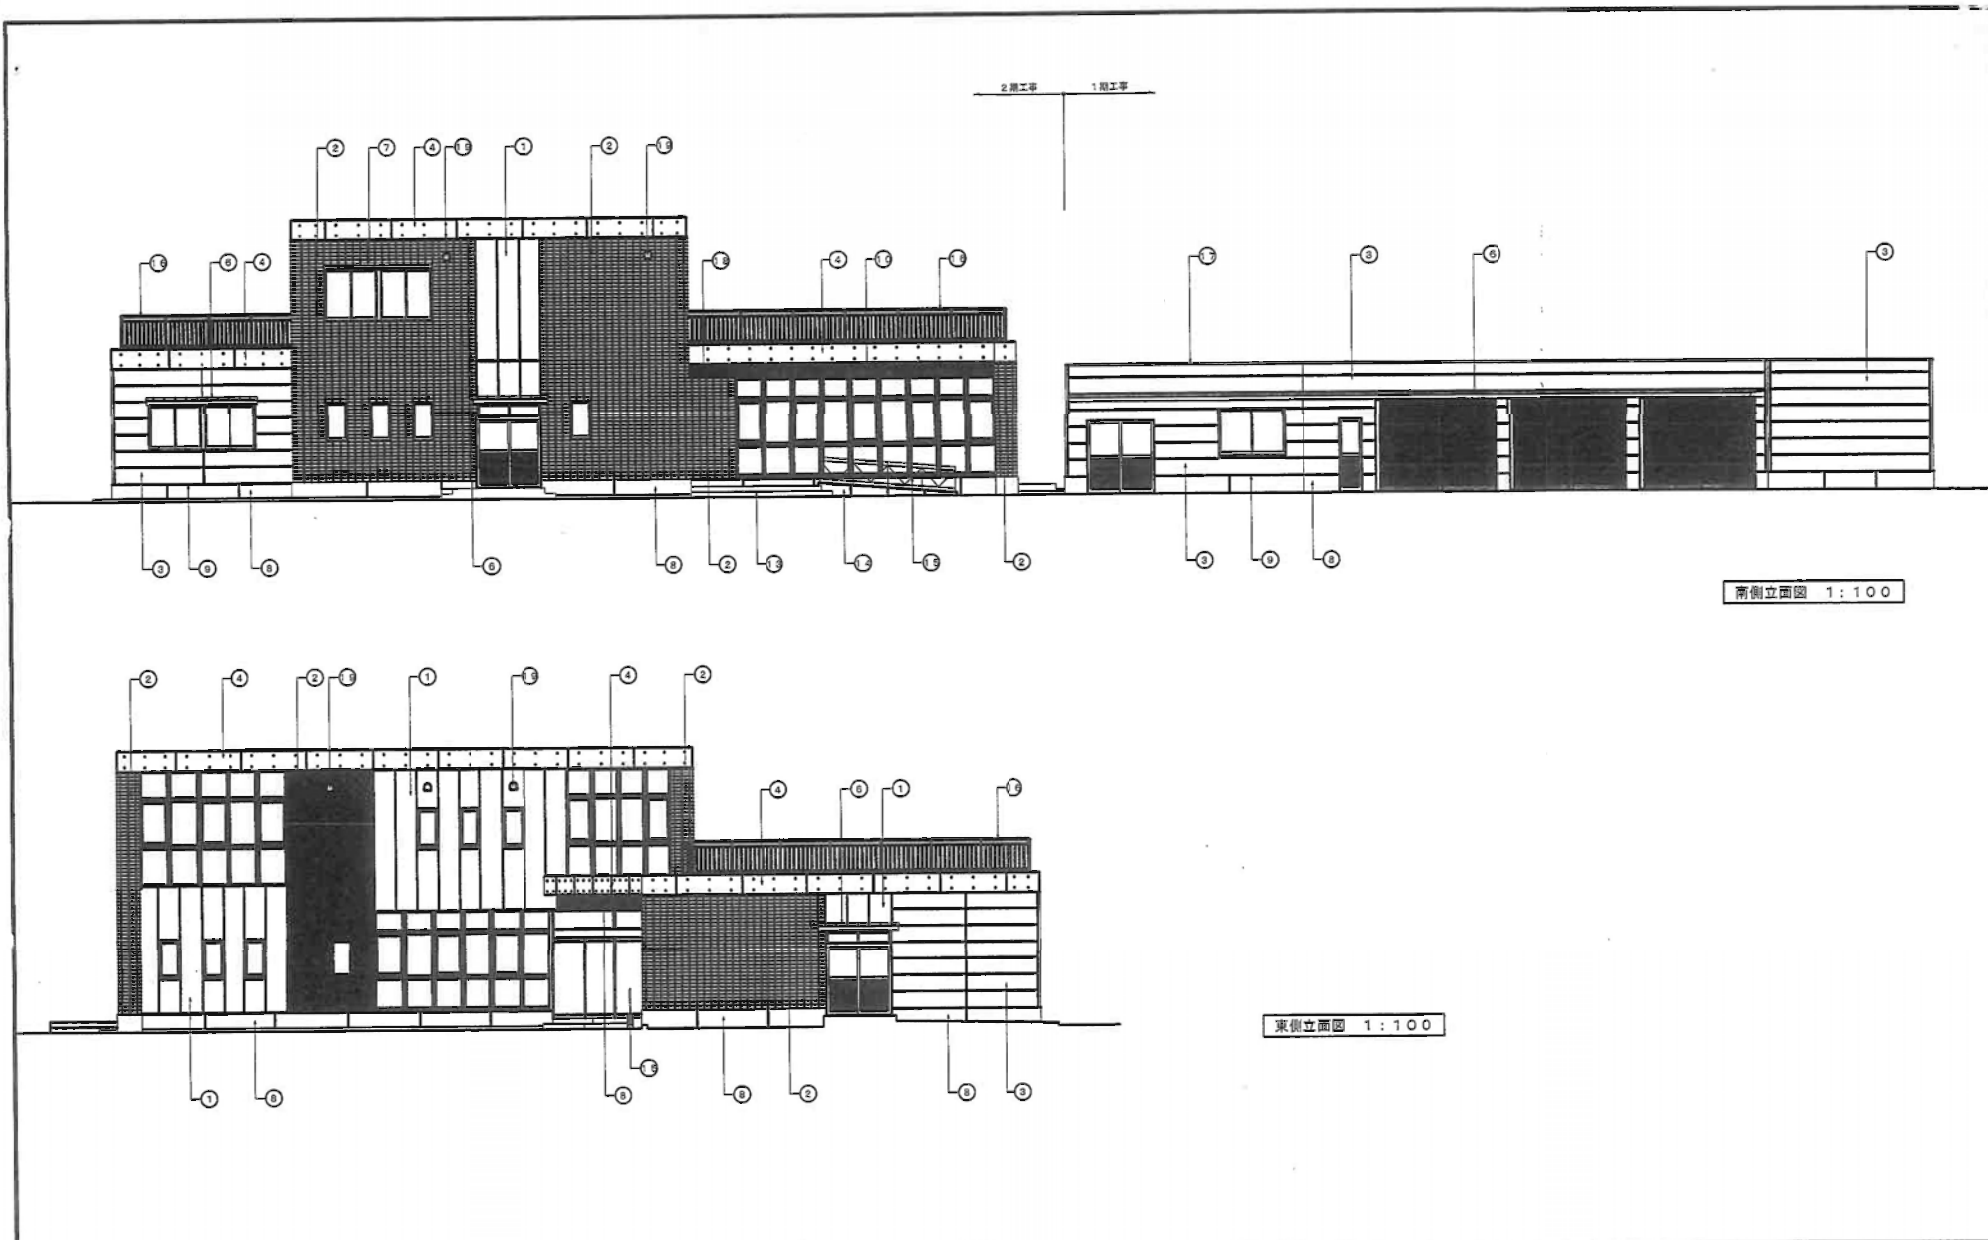


南側立面図 1:100

東側立面図 1:100

外部仕上表						工事名称	農業農村整備事業管理事務所 新築工事	
①	外壁: ALC 100 0上E-T吹付	⑤	窓庇: 立ハゼ葺き 10.6 フッ素樹脂塗装	⑬	屋根: カラーVP瓦製品 φ75 SUS銀み金物	⑮	手摺: アルミ製 窓木 70×38、縦樋口 35×50、手摺子 20×20	立面図 (1)
②	外壁: ALCデザインパネル 100 の上E-T塗装	⑦	窓庇: ALC瓦製品 100×300×150 の上E-T吹付	⑭	軒樋: カラー瓦製品 W120	⑯	窓木: アルミ製瓦製品 W175	縮尺 1/100
③	外壁: サイディング 119 横張り 塗装品	⑧	巾木: モルタル割毛引き (化粧目地切)	⑭	玄関ポーチ床: 100角磁器タイル貼	⑰	窓枠名称: SUS製横文字 250角 スコッチカルフィルム貼	図面番号 A-1
④	外壁: R/C化 A/C塗装	⑨	土金水切: アルミ製瓦製品	⑮	スロープ上壁: R/C化 (化粧目地切)	⑱	小屋窓換気孔: アルミ製深形フード設置換付以上 (SUS防虫網付)	事務所名 中野一級建築士事務所
⑥	屋根: ハゼ葺き 10.6 フッ素樹脂塗装	⑩	軒裏: アルミスパンデル 1.2	⑯	手摺: SUS製フラットバー 40×9			所在地 鹿児島県大島郡知名町大字正名120番地
								設計者 一級建築士 第86152号 中野賢一

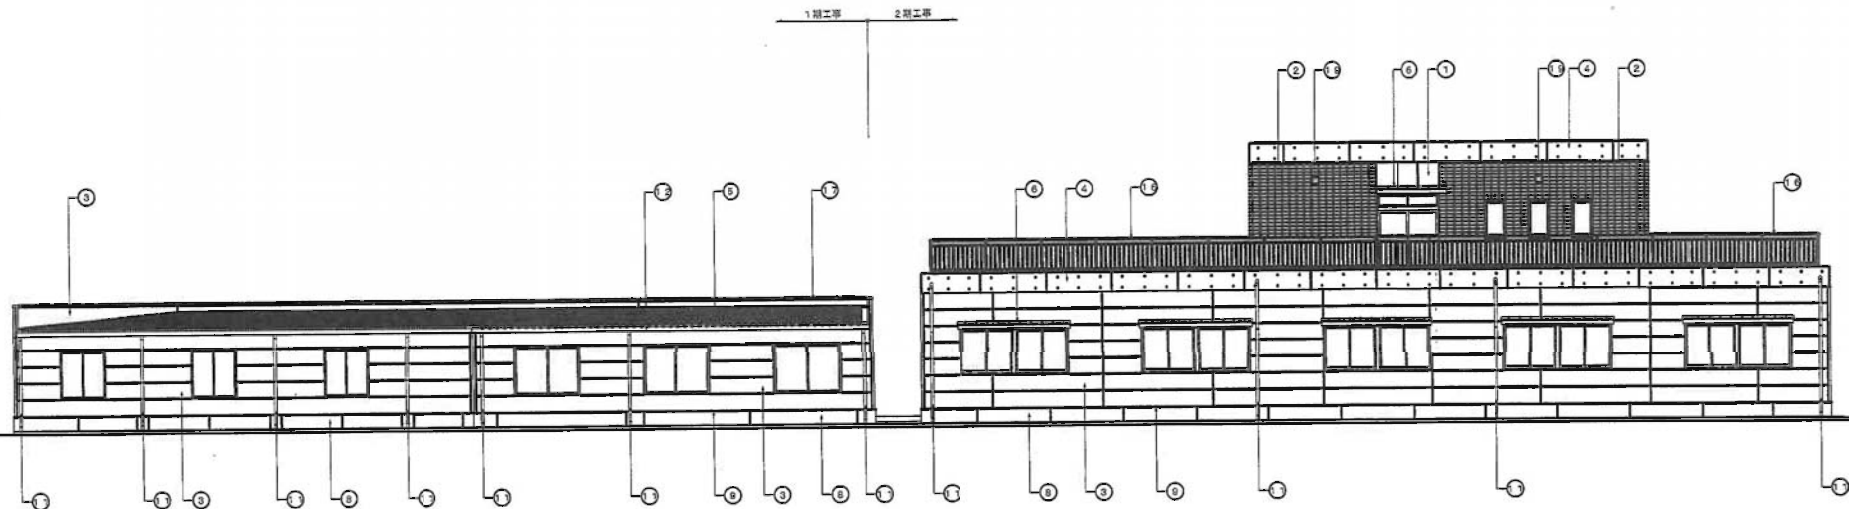

北側立面図 1:100

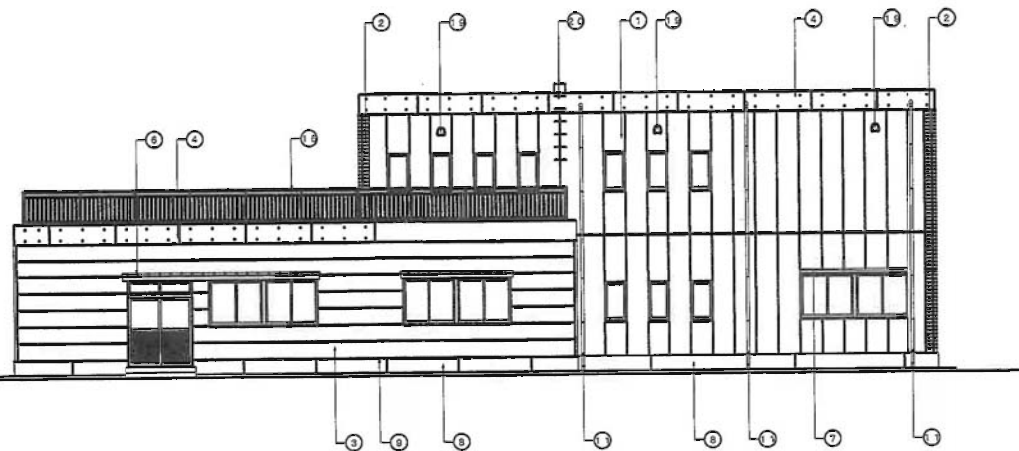

西側立面図 1:100

外部仕上表						工事名称	農業農村整備事業管理事務所 新築工事	
①	外壁: ALC:100 φ55-T吹付	⑥	窓枠: 立ハズミき10.6 フッ素樹脂塗装	⑪	屋根: カラーVP瓦製品 φ75 SUS塗み食物	⑬	手摺: アルミ製 鉄木 70×35、縦柱φ35×50、	図面番号 20×20
②	外壁: ALCデザインパネル100 の上E-T塗装	⑦	窓枠: ALC瓦製品 100×300×150 の上E-T吹付	⑫	屋根: カラー瓦製品 W120	⑭	窓木: アルミ製瓦製品 W175	立面図 (2)
③	外壁: サイディング11 (横張り) 塗膜品	⑧	枠木: モルタル閉電引き (化粧地切)	⑬	玄関ポーチ床: 100角磁器タイル貼	⑮	造作名称: SUS製文字 250角 スリッチカルフィルム貼	縮尺 1/100
④	外壁: RCE AC塗膜	⑨	土台水切: アルミ製瓦製品	⑭	スロープ土壁: RCE化 (化粧地切)	⑯	小窓換気用: アルミ製深形フード樹脂付仕上 (SUS製瓦製品)	図面番号 A-1
⑤	屋根: ハズミ所部置き10.6 フッ素樹脂塗装	⑩	軒裏: アルミスパンデル1.2	⑮	手摺: SUS製フラットバー 40×9	⑰	SUS製タラップ 350×150 φ19	事務所名
						所在地		
						設計者		
						一級建築士 第86152号 中野賢一		